


BUDYNEK JEDNORODZINNY DOM 2

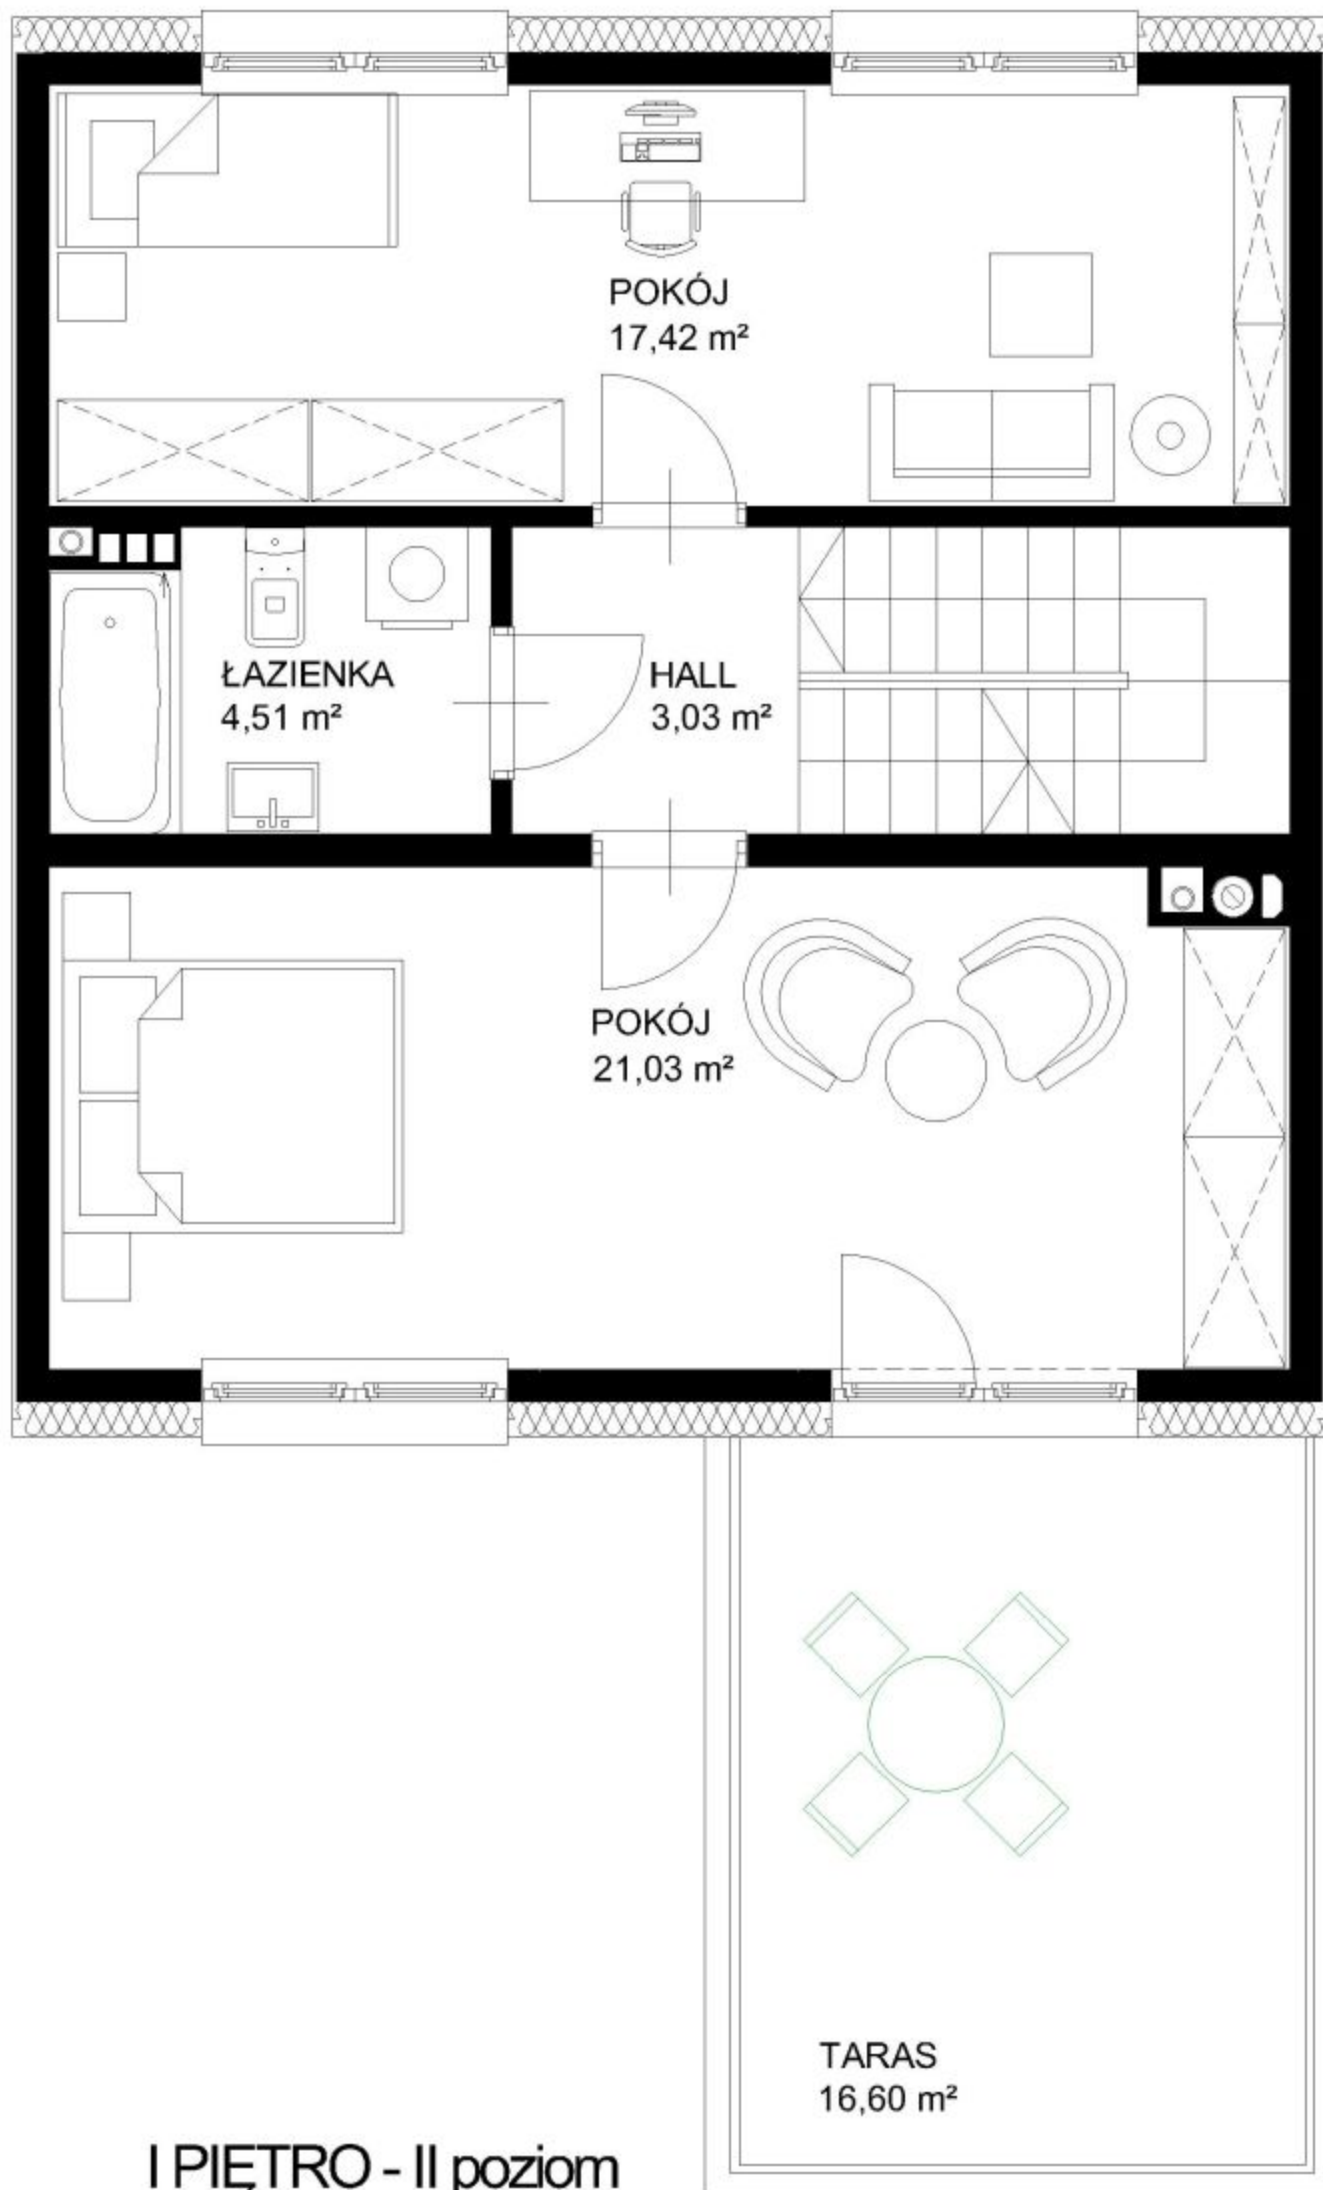

I PIĘTRO - II poziom