


# BUDYNEK JEDNORODZINNY DOM 2

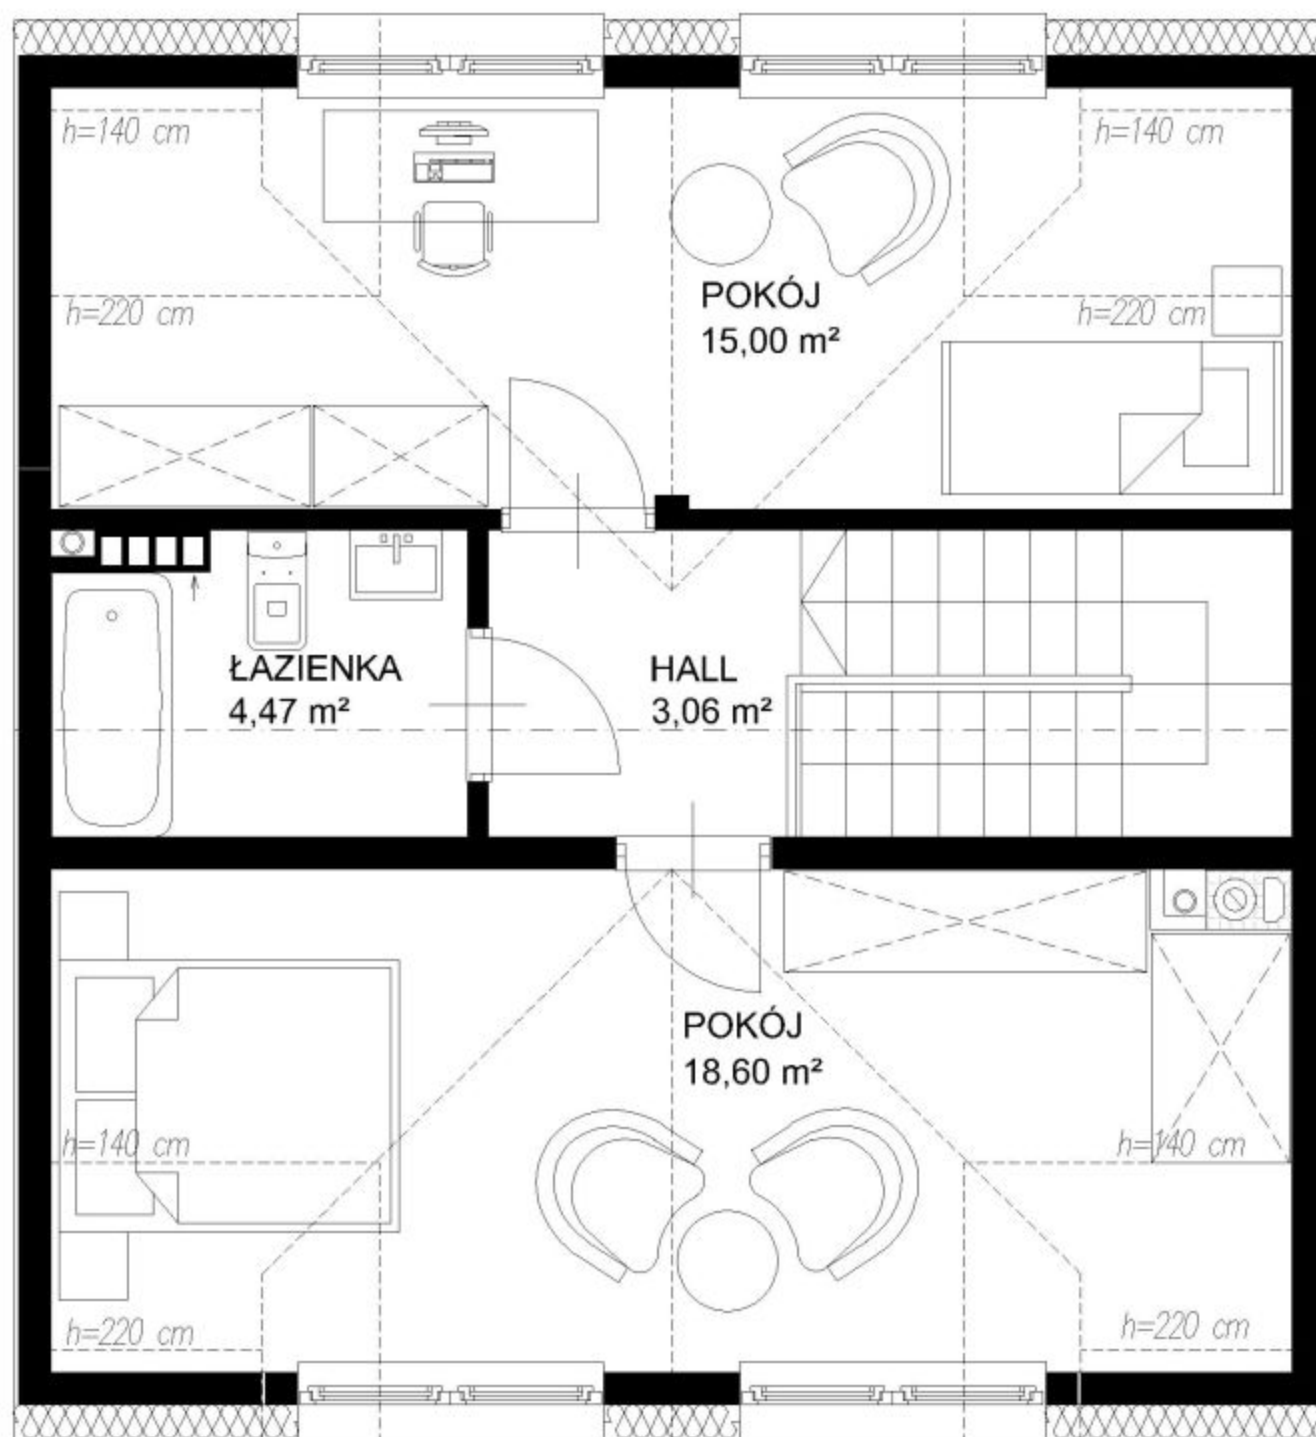

PODDASZE - III poziom